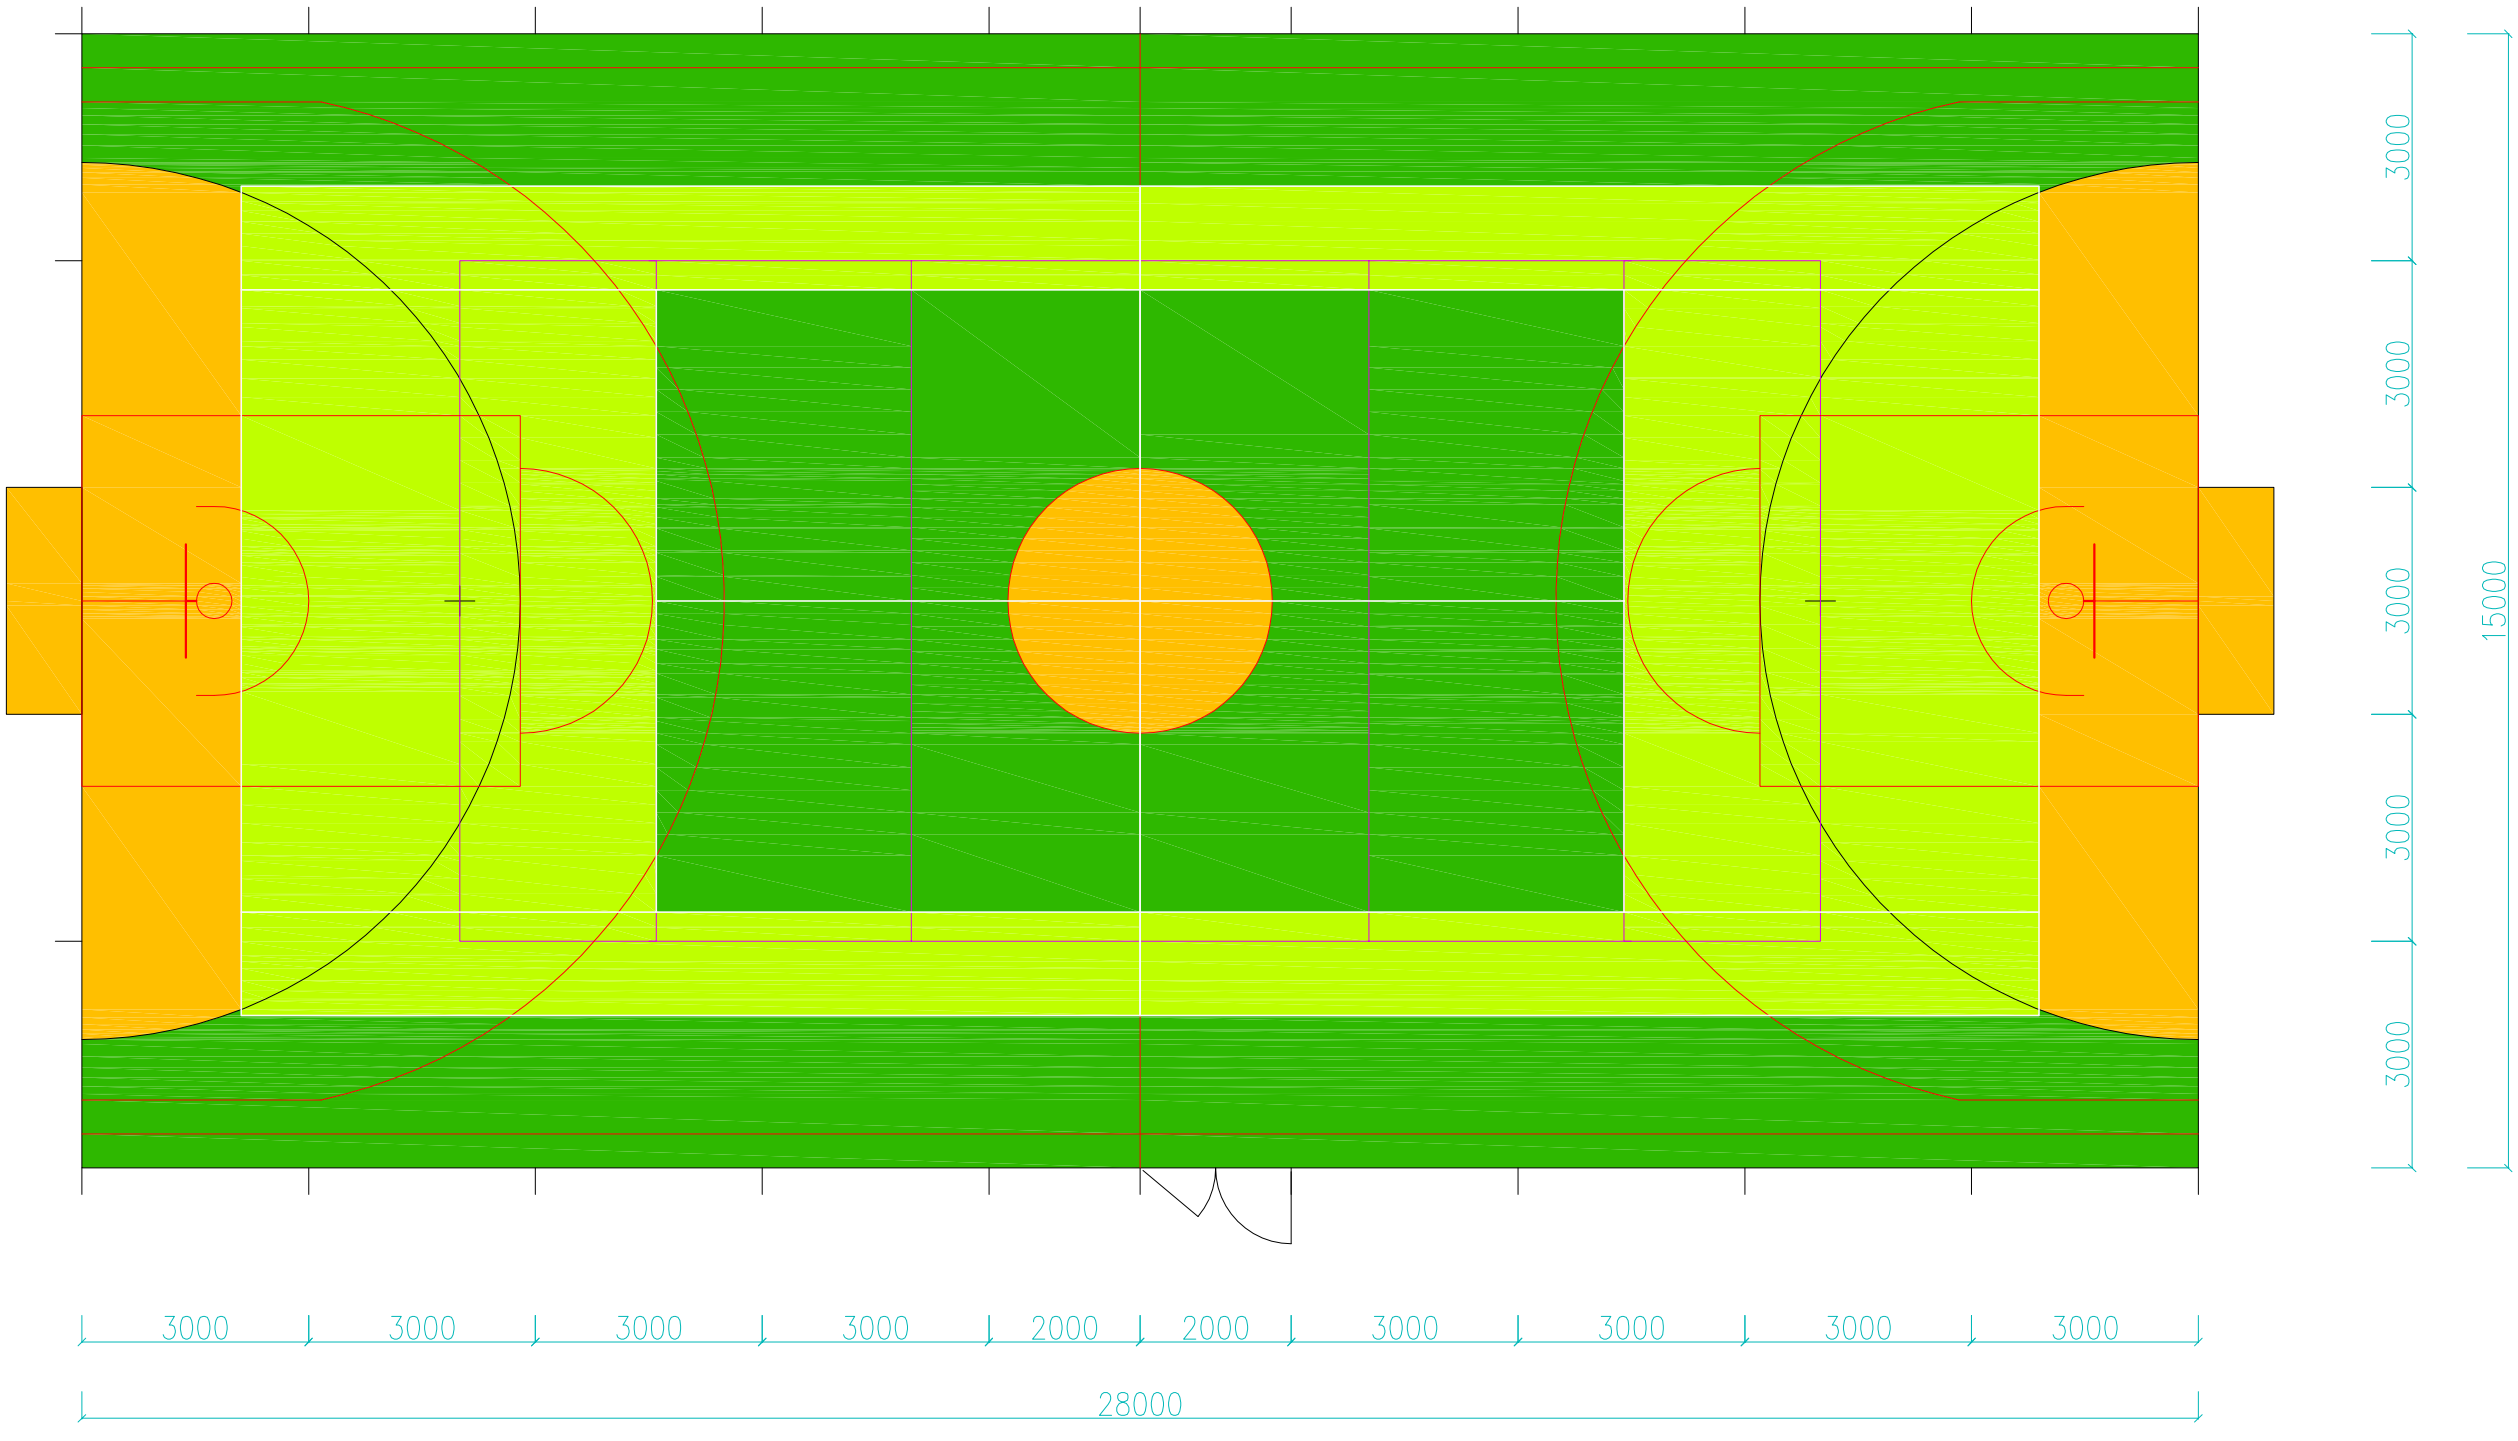

stavba:	Víceúčelové sportovní hřiště		investor: Obec Olšany Olšany 2 58856 Telč tel: 607 863 126	formát:	A3
				datum:	XII/2016
obsah:	Půdorys, lajnování - celkové			stupeň:	DUS
			měřítko : 1:100	č. výkr.: S5	parè: 1 2 3 4
vypracoval:	Ing. arch. Lukáš Pivonka Krasonice 15, 58864 777 471 409 L.u.q.u.e@seznam.cz	místo stavby: Olšany k.ú. Olšany u Telče p.č. 965, 10/3			