


Kotvení ocelových sloupů chemickými kotvami do železobetonové zdi (výška sloupů 1,75m)

Stávající opěrná betonová stěna ze ztraceného bednění tl. 30 cm a výšky cca 2,25m

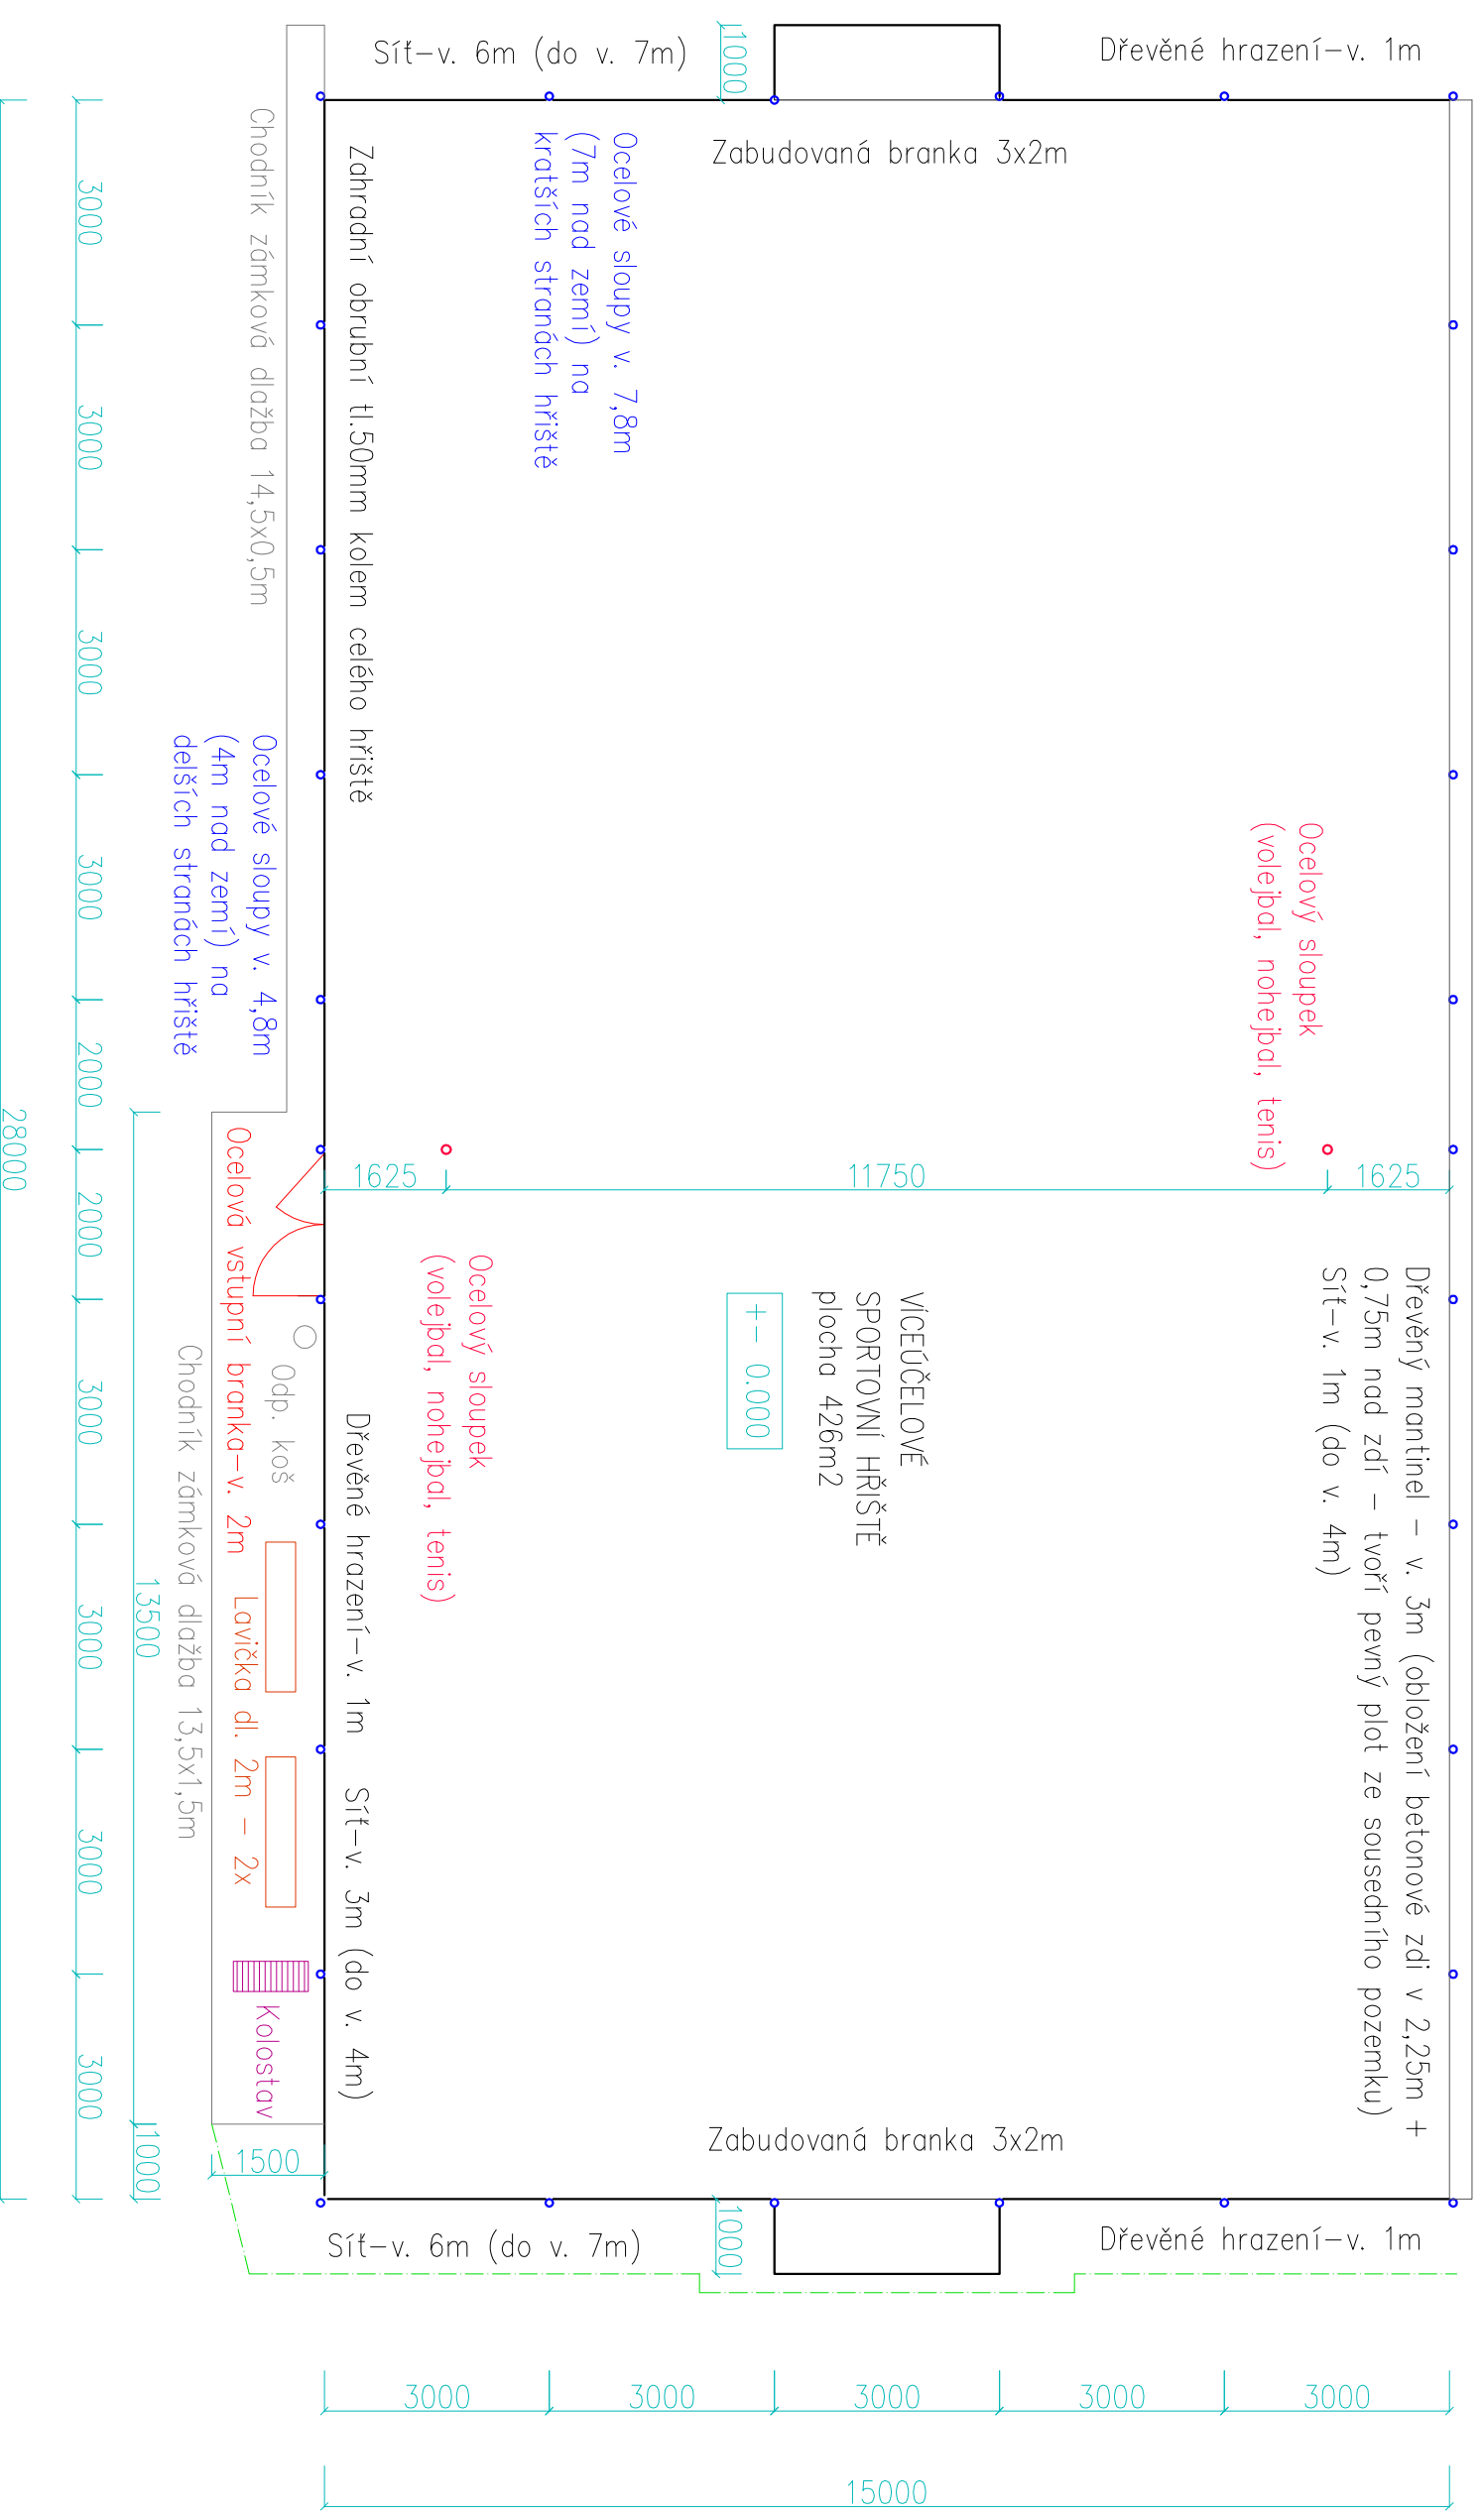

stavba:	Víceúčelové sportovní hrštĚ		investor:	Obec Olšany	formát:	A5
obsah:	Půdorys		Olšany 2	58856 Telč	datum:	XII/2016
vpracovali:	Ing. arch. Lukáš Pivonka Krasnice 15, 58864 777 471 409 Lu.qua.e@seznam.cz	místo stavby:	Olšany k.ú. Olšany u Telče p.č. 965, 10/3	stupeň:	DUS	
				č. výkř.:	1	2
				poré:	3	4
				měřítko:	1:100	